

Plangrundlagen:

Lage- und Höhenplan		Gemeinde: Frankenberg	
Frankenberg Äußere Freiburger Straße 8		Gemarkung: Frankenberg	
		Flurstück: div.	
Auftrag-Nr.	K190090	wuttke ÖbVI	
Datenerfassung	10.2019	Ingenieurbüro Wuttke Markt 5 - 09111 Chemnitz	
Datenauswertung	10.2019	Tel.: 0371/400 79 600 kontakt@wuttke-group.de	
Bearbeiter	Schaarschmidt		
Referenzsystem Lage	DE_RD/83/GK3 12"		
Referenzsystem Höhe	DHHN2016		
Zeichenvorschrift	ICON500		
Blatt-Nr.	1/1		
Maßstab	1: 250		


Legende		

Lageplan zu den Ergebnissen der Katastervermessung und Abmarkung		wuttke öbvi
Vermessungsjahr: Datum: 09.11.2021 Ordnung: 09111 Chemnitz Tel.: 0371/400 79 60	Gemeinde: Frankenberg Gemarkung: Frankenberg Flurstück: 1006 Geschäfts-Z.: KIC21021 Datum: 06.05.2021	

LEGENDE Planung	
	Fahrbahn mit Fahrbahnachse, Asphaltbefestigung, Rund- und Hochbordstein aus Naturstein
	Bankett, ungebundene Befestigung
	Zuwegung sandgeschlammte Schotterdecke
	Grünstreifen
	Eigenheimstandorte
	Eigenheim
	Querneigung
	Längsgefälle
	Vollsickerrohrleitung DN 100 TP aus PE
	Straßenablauf DIN 4052-1a-6a-11-10b-C2 L/B 300/500
	MW-Kanal mit Anschlussleitungen
	Trinkwasserleitung PE-HD DA 90x5,4 SDR 11 mit Hausanschlussleitung
	Geländehöhe
	Straßenlaterne
	Straßenbeleuchtungskabel

Stand: 20.05.2022

Nr.	geänd.	Name	geprüft	Name	Änderung
INGENIEURBÜRO -LOCHSCHMIDT-					
Bauherr: L&O Immobilien GmbH Südstraße 8 B 09648 Altmittweida					
Vorhaben: Frankenberg EFH-Standort Hochwarthe					
bearb. 06/2021 Lochschmidt					
gez. 06/2021 Endlich-Irmer					
Entwurfsverfasser: Lochschmidt					
Inhalt: Lageplan, Regelquerschnitt Erschließungsstraße, MW-Kanal Längsschnitt					
Planungsstand: Genehmigungsplanung				Plan-Nr.: .../21 - G - 001	
Maßstab: 1: 250				Blatt-Nr.: 1: 50	

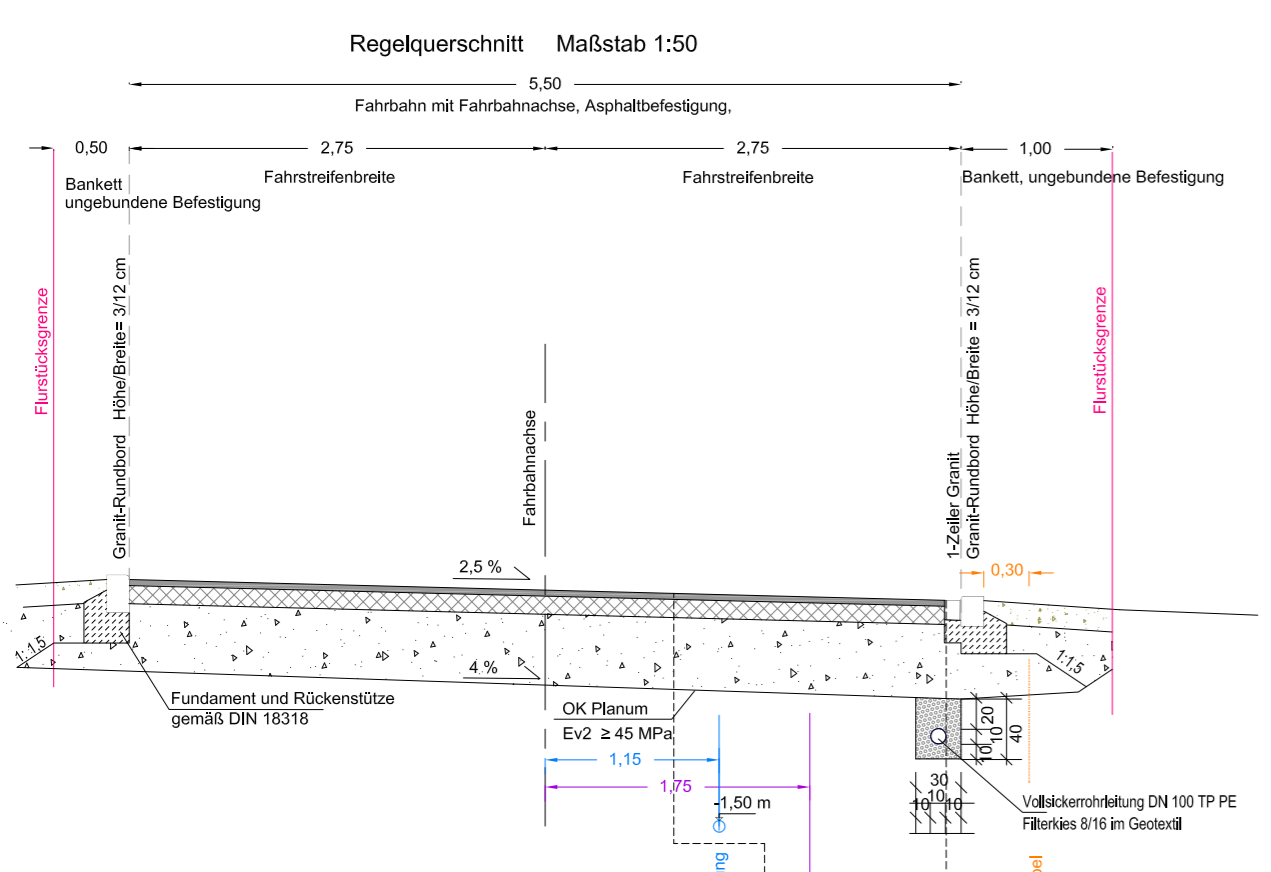

Fahrbahn - Oberbau nach RSTO 12
BK 0,3 ; Tafel 1, Zelle 1
04 cm Asphaltdeckschicht AC 8 D N, BM 70/100
12 cm Asphalttragschicht AC 22 T N, BM 70/100
Frostschuttschicht 045, EV2 ≥100 MPa entsprechend Baugrundgutachten

MW-Kanal Längsschnitt Maßstab 1: 250

