




Vermessungsbüro Dipl.-Ing. Winfried Kraft Öffentlich bestellter Vermessungsingenieur Hennietenstr. 2 09112 Chemnitz		Tel.: 0371 918 928 20 Fax: 0371 918 928 28 info@vb-kraft.de	
Baugebiet Riedstraße Baufeld 1 Parzellierungsplan mit Baugrenze		Auftrag Nr.	2626
		Gemeinde	Chemnitz
		Gemarkung	Niederrabenstein
		Flurstück	
		gefragt:	geändert:
Maststab : 1:500	Name	Kraft	
Lagebezug : RD 83	Datum	13.07.2011	
Höhenbezug :	Unterschrift		

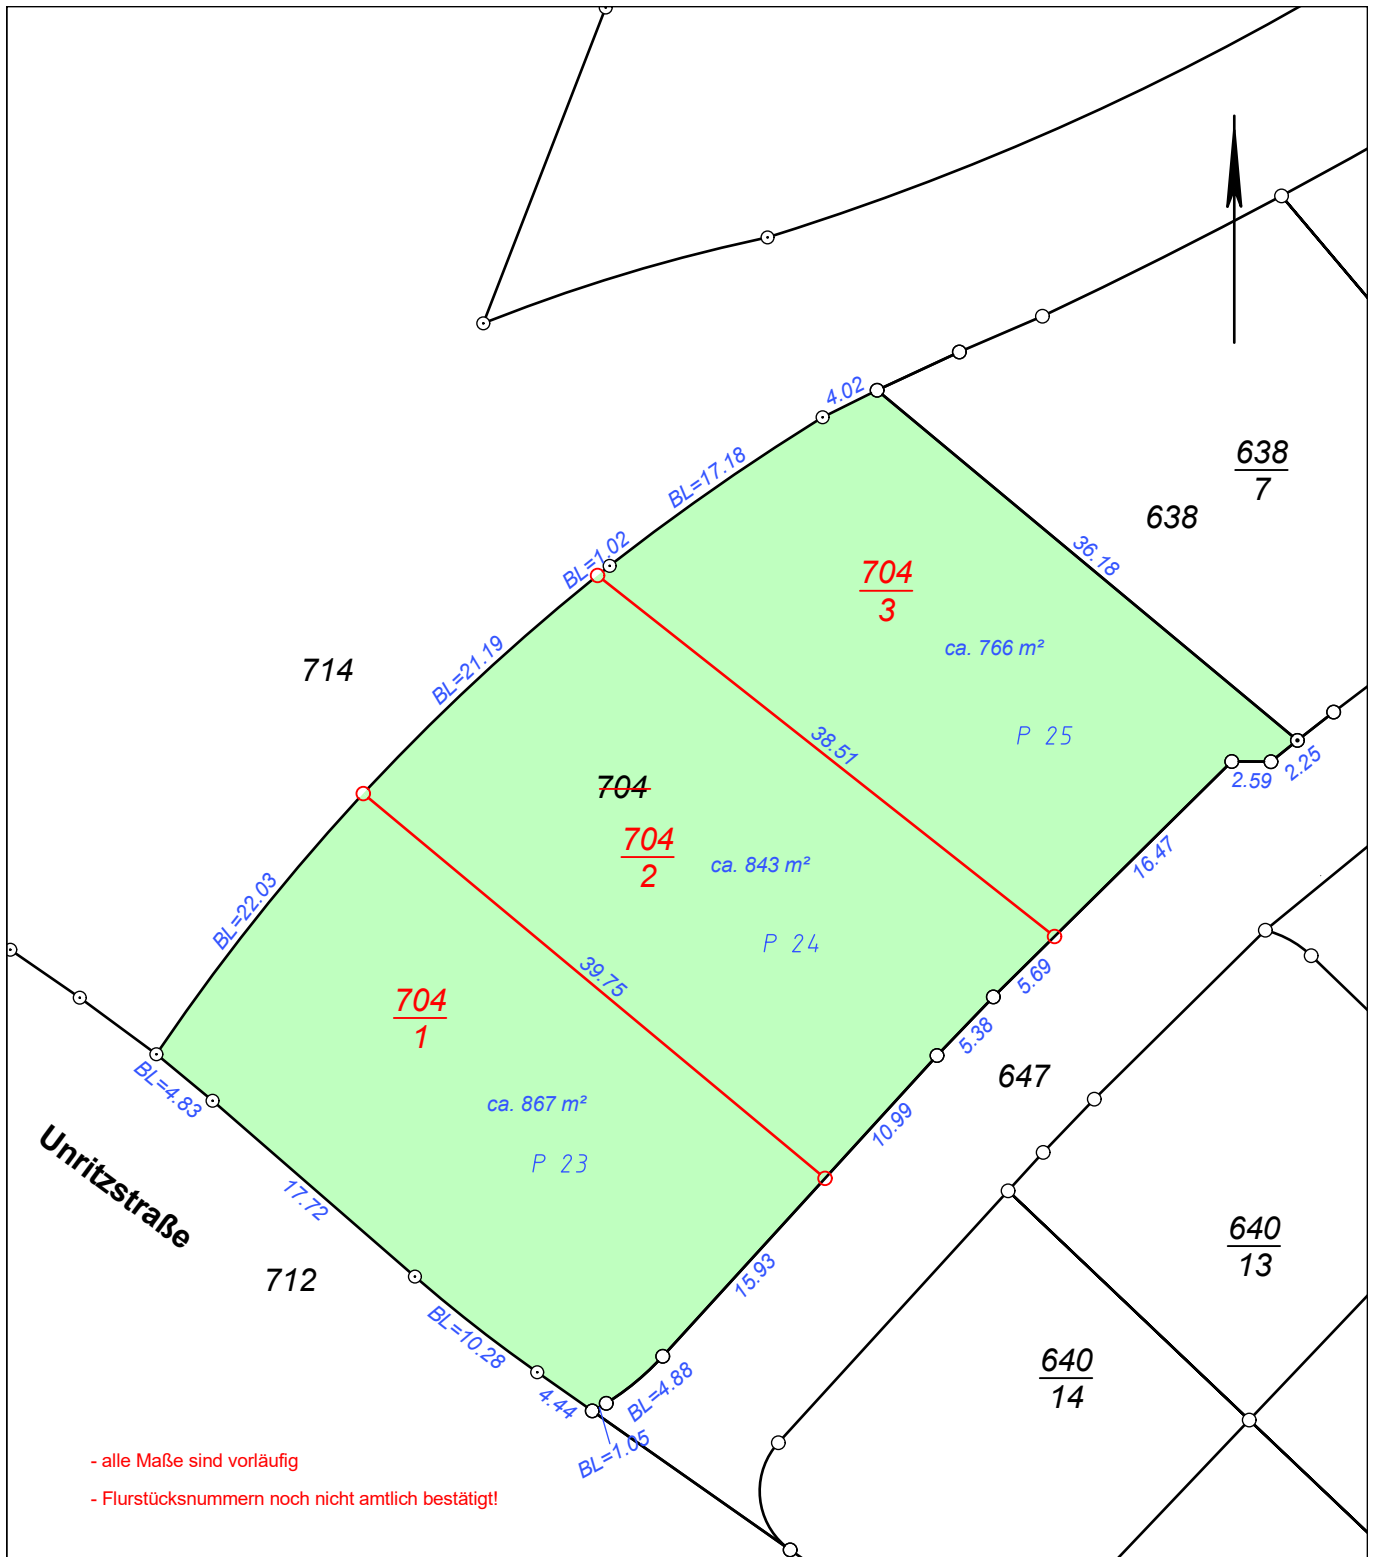

- alle Maße sind vorläufig
- Flurstücksnummern noch nicht amtlich bestätigt!

## Vermessungsbüro KRAFT

Öffentlich bestellter Vermessungsingenieur

Dipl.-Ing. Winfried Kraft

Henrietteustraße 2 09112 Chemnitz

Tel.: 0371 918928-20

Fax: 0371 918928-28

Email: info@vb-kraft.de

Internet: www.vb-kraft.de

**BV: Baufeld 1, Riedstraße (Ergänzung)**  
**Entwurf der Parzellierung**

Auftragsnr.	5555
Gemeinde	Chemnitz
Gemarkung	Niederrabenstein
Maßstab	1 : 500
Datum	21.11.2016