

**Vorhaben:** Errichtung 10 EFH


**Hinweise:** Flurstücke 236/3, 236/4

**Maßstab:** 1: 500  
**Druckdatum:** 25.01.2023  
**Blattnummer:** 1

**Gemeinde(n):** Burkhardtsdorf  
**Gemarkung(en):** Kemtau  
**Ortsteil(e):** Kemtau

**Bearbeiter:** Hr. Schindler **Unternehmen:** MITNETZ STROM  
**Telefon:** +49 3722 897-334

**Straße(n):** Burkhardtsdorfer Str.  
**Vorgang Nr.:** PVV 01003/2023 **Nr. PVV (intern):**

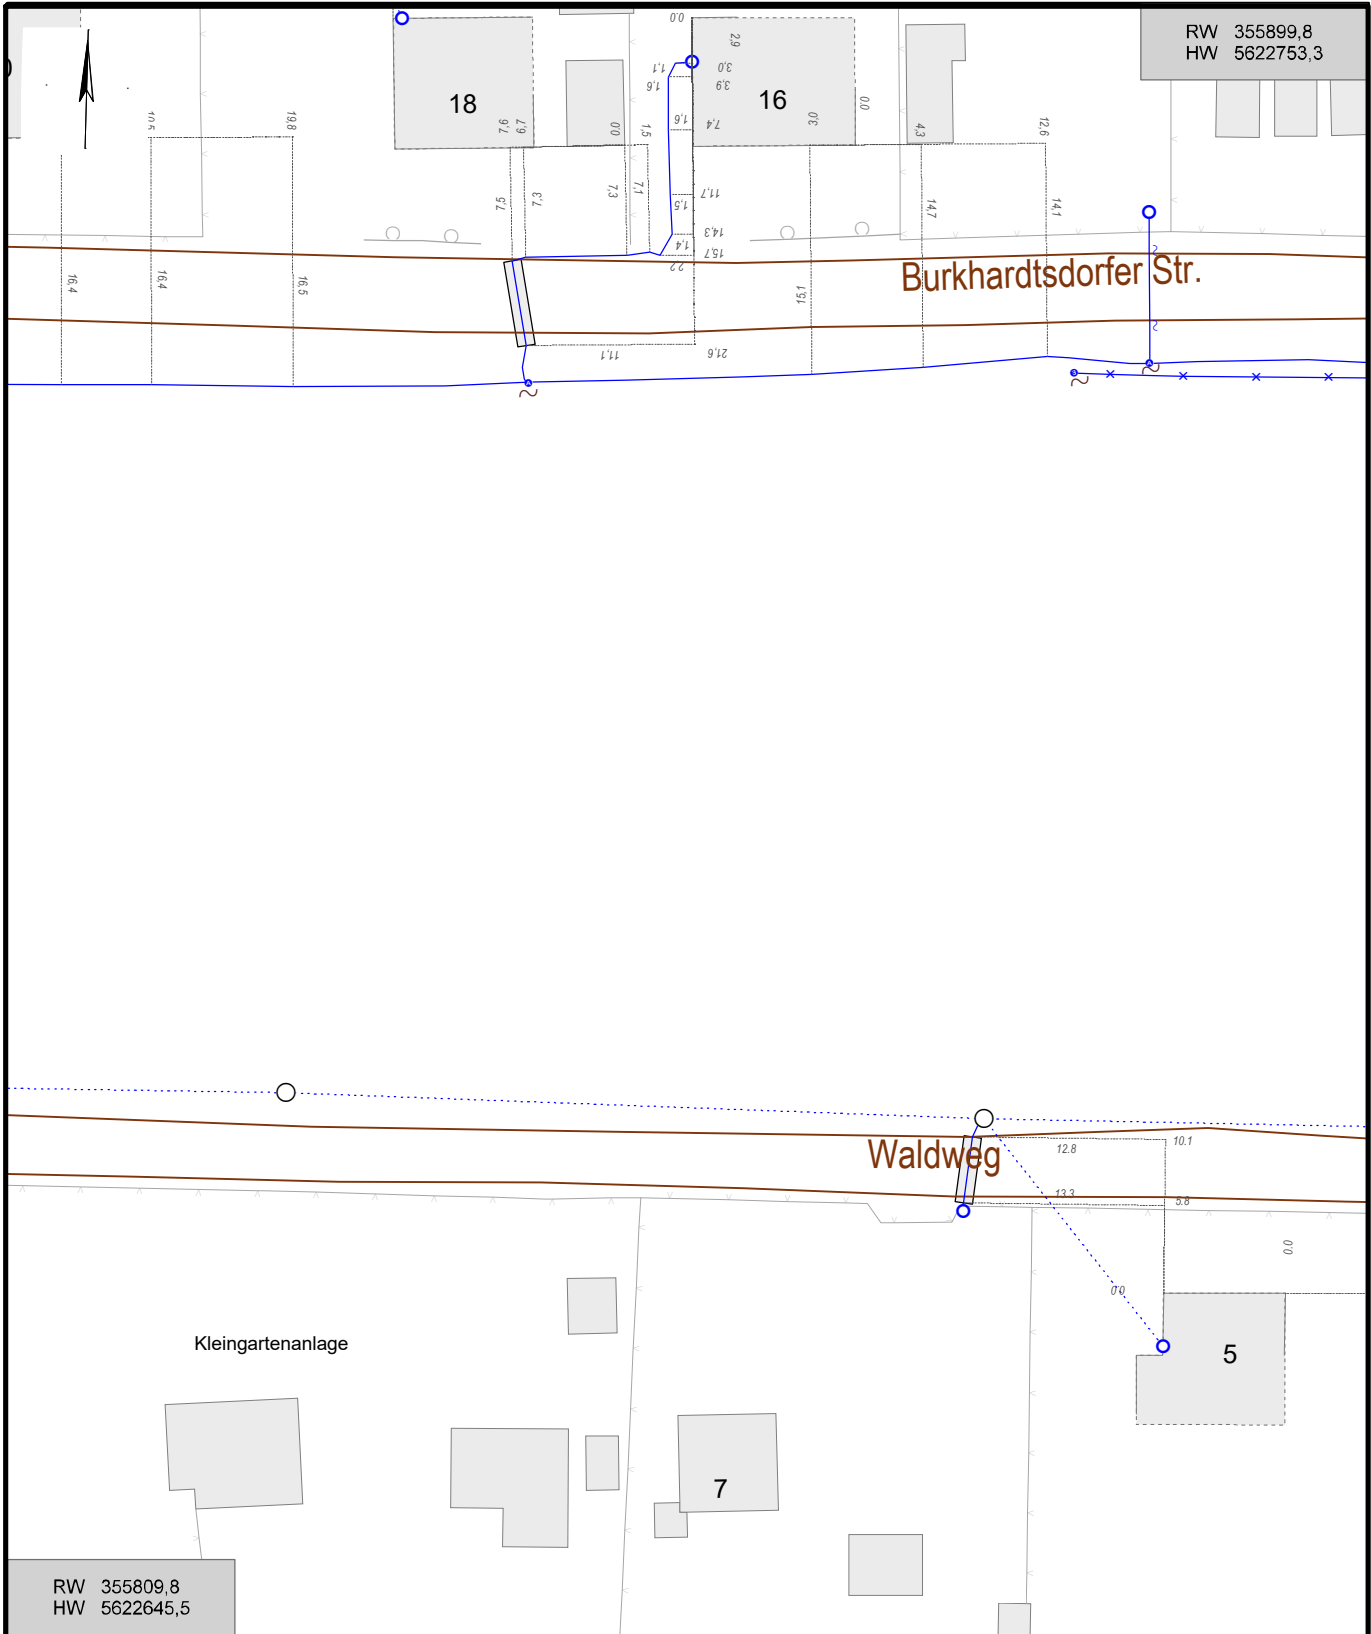

**Vorhaben:** Errichtung 10 EFH

**Hinweise:** Flurstücke 236/3, 236/4

**Maßstab:** 1: 500

**Druckdatum:** 25.01.2023

**Blattnummer:** 2

**Bearbeiter:** Hr. Schindler **Unternehmen:** MITNETZ STROM

**Telefon:** +49 3722 897-334


**Gemeinde(n):** Burkhardtsdorf

**Gemarkung(en):** Kemtau

**Ortsteil(e):** Kemtau


**Straße(n):** Burkhardtsdorfer Str.

**Vorgang Nr.:** PVV 01003/2023 Nr. PVV (intern):

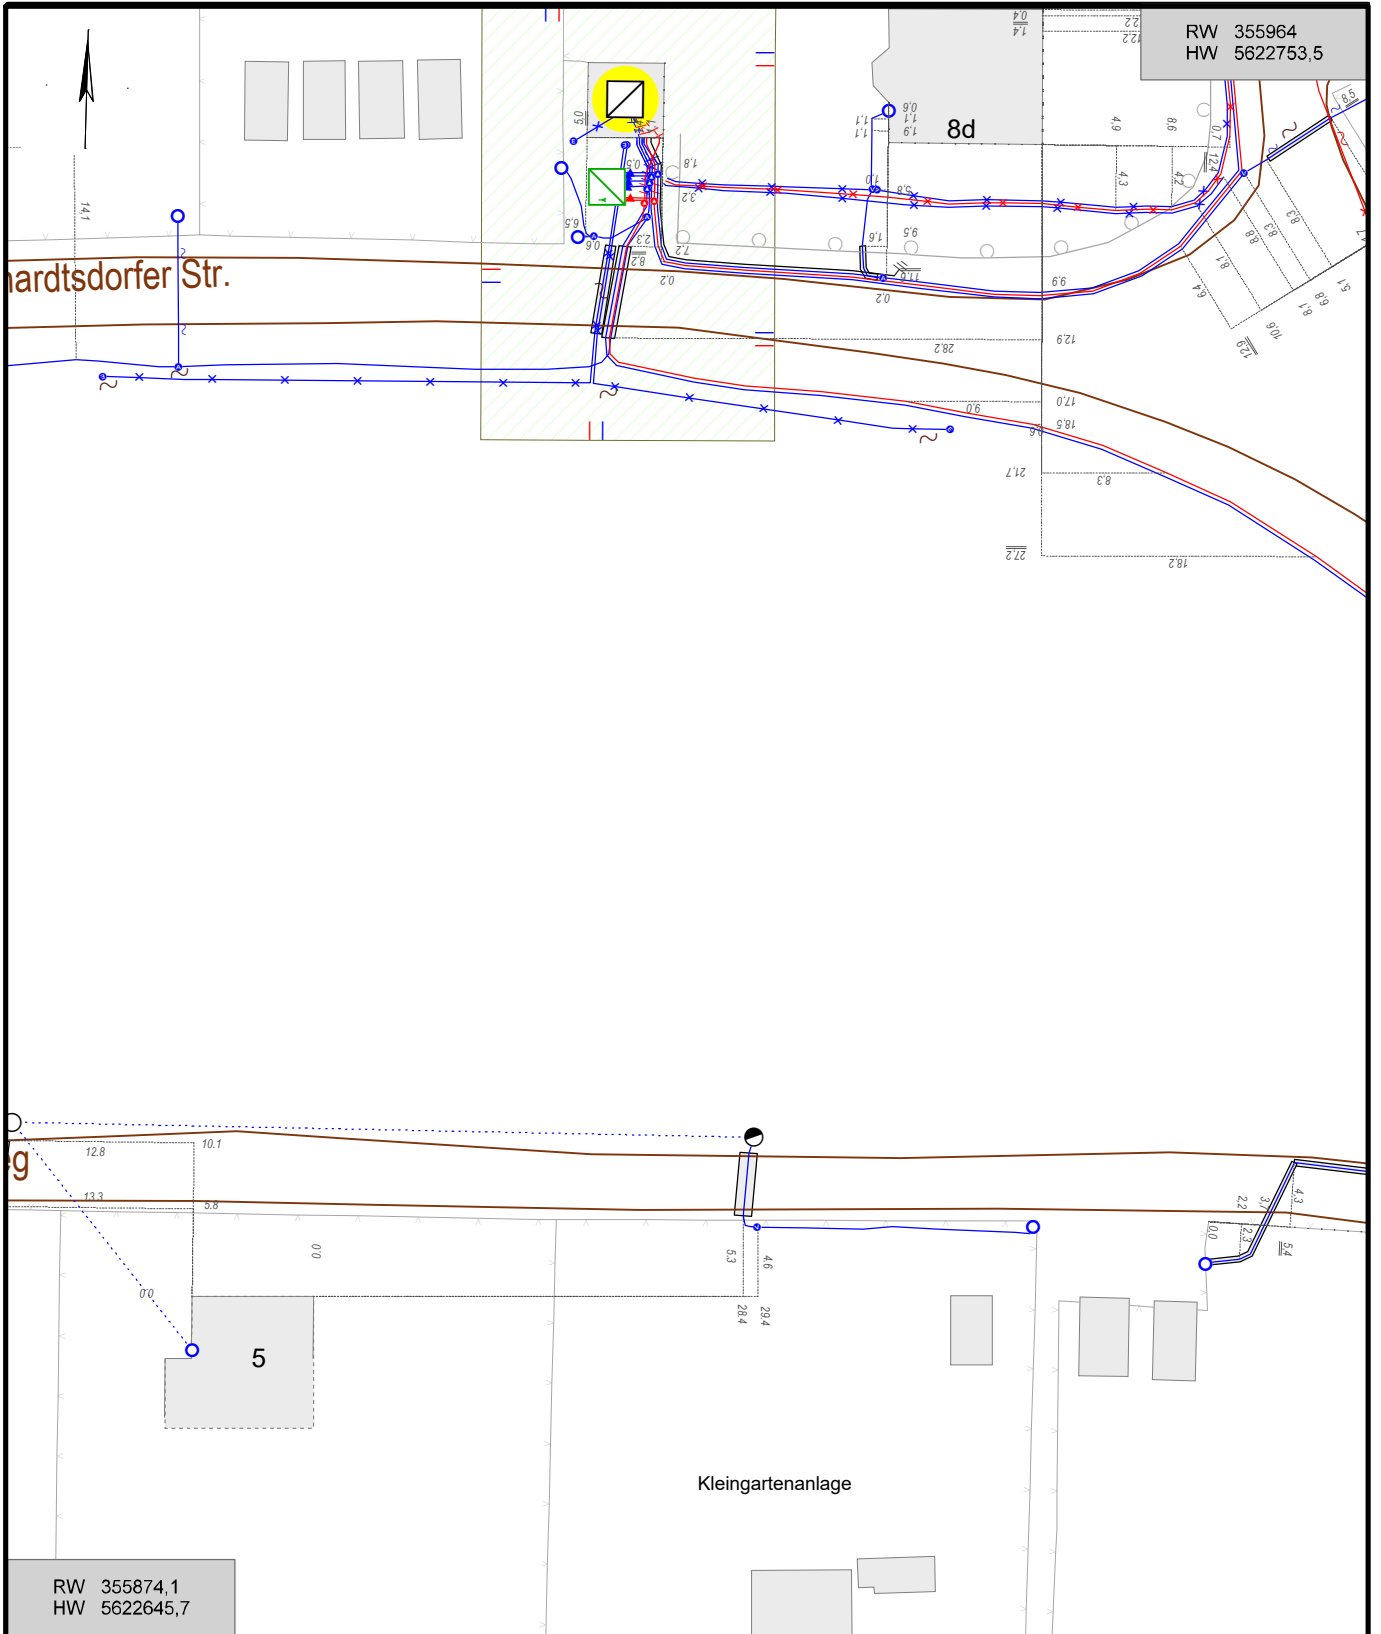

<b>Vorhaben:</b> Errichtung 10 EFH	
<b>Hinweise:</b> Flurstücke 236/3, 236/4	
<b>Maßstab:</b> 1:500	<b>Gemeinde(n):</b> Burkhardtsdorf
<b>Druckdatum:</b> 25.01.2023	<b>Gemarkung(en):</b> Kemtau
<b>Blattnummer:</b> 3	<b>Ortsteil(e):</b> Kemtau
<b>Bearbeiter:</b> Hr. Schindler <b>Unternehmen:</b> MITNETZ STROM	<b>Straße(n):</b> Burkhardtsdorfer Str.
<b>Telefon:</b> +49 3722 897-334	<b>Vorgang Nr.:</b> PVV 01003/2023 <b>Nr. PVV (intern):</b>

RW 356033,7  
HW 5622752,4

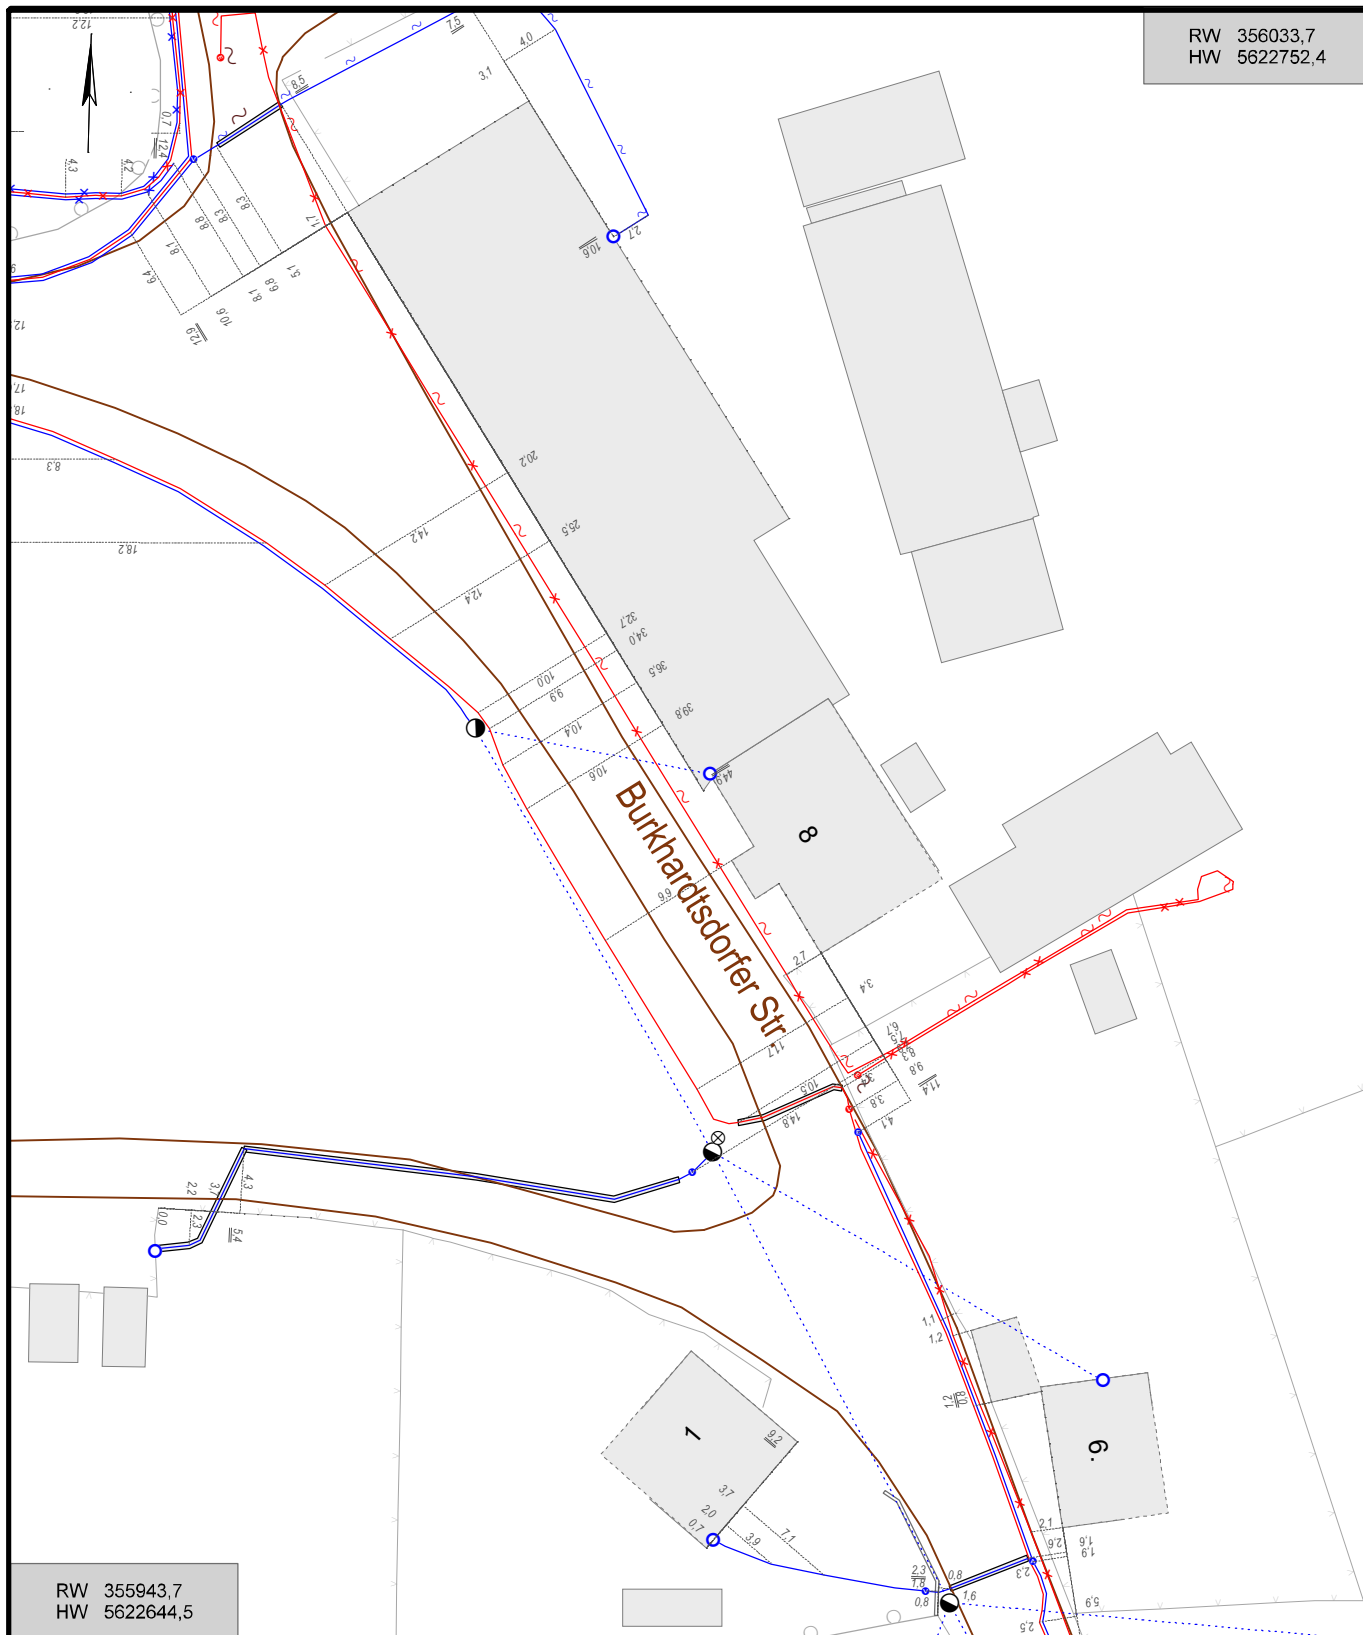

**Vorhaben:** Errichtung 10 EFH

**Hinweise:** Flurstücke 236/3, 236/4

**Maßstab:** 1: 500

**Druckdatum:** 25.01.2023

**Blattnummer:** 4

**Bearbeiter:** Hr. Schindler **Unternehmen:** MITNETZ STROM

**Telefon:** +49 3722 897-334


**Gemeinde(n):** Burkhardtsdorf

**Gemarkung(en):** Kemtau

**Ortsteil(e):** Kemtau

**Straße(n):** Burkhardtsdorfer Str.

**Vorgang Nr.:** PVV 01003/2023 Nr. PVV (intern):

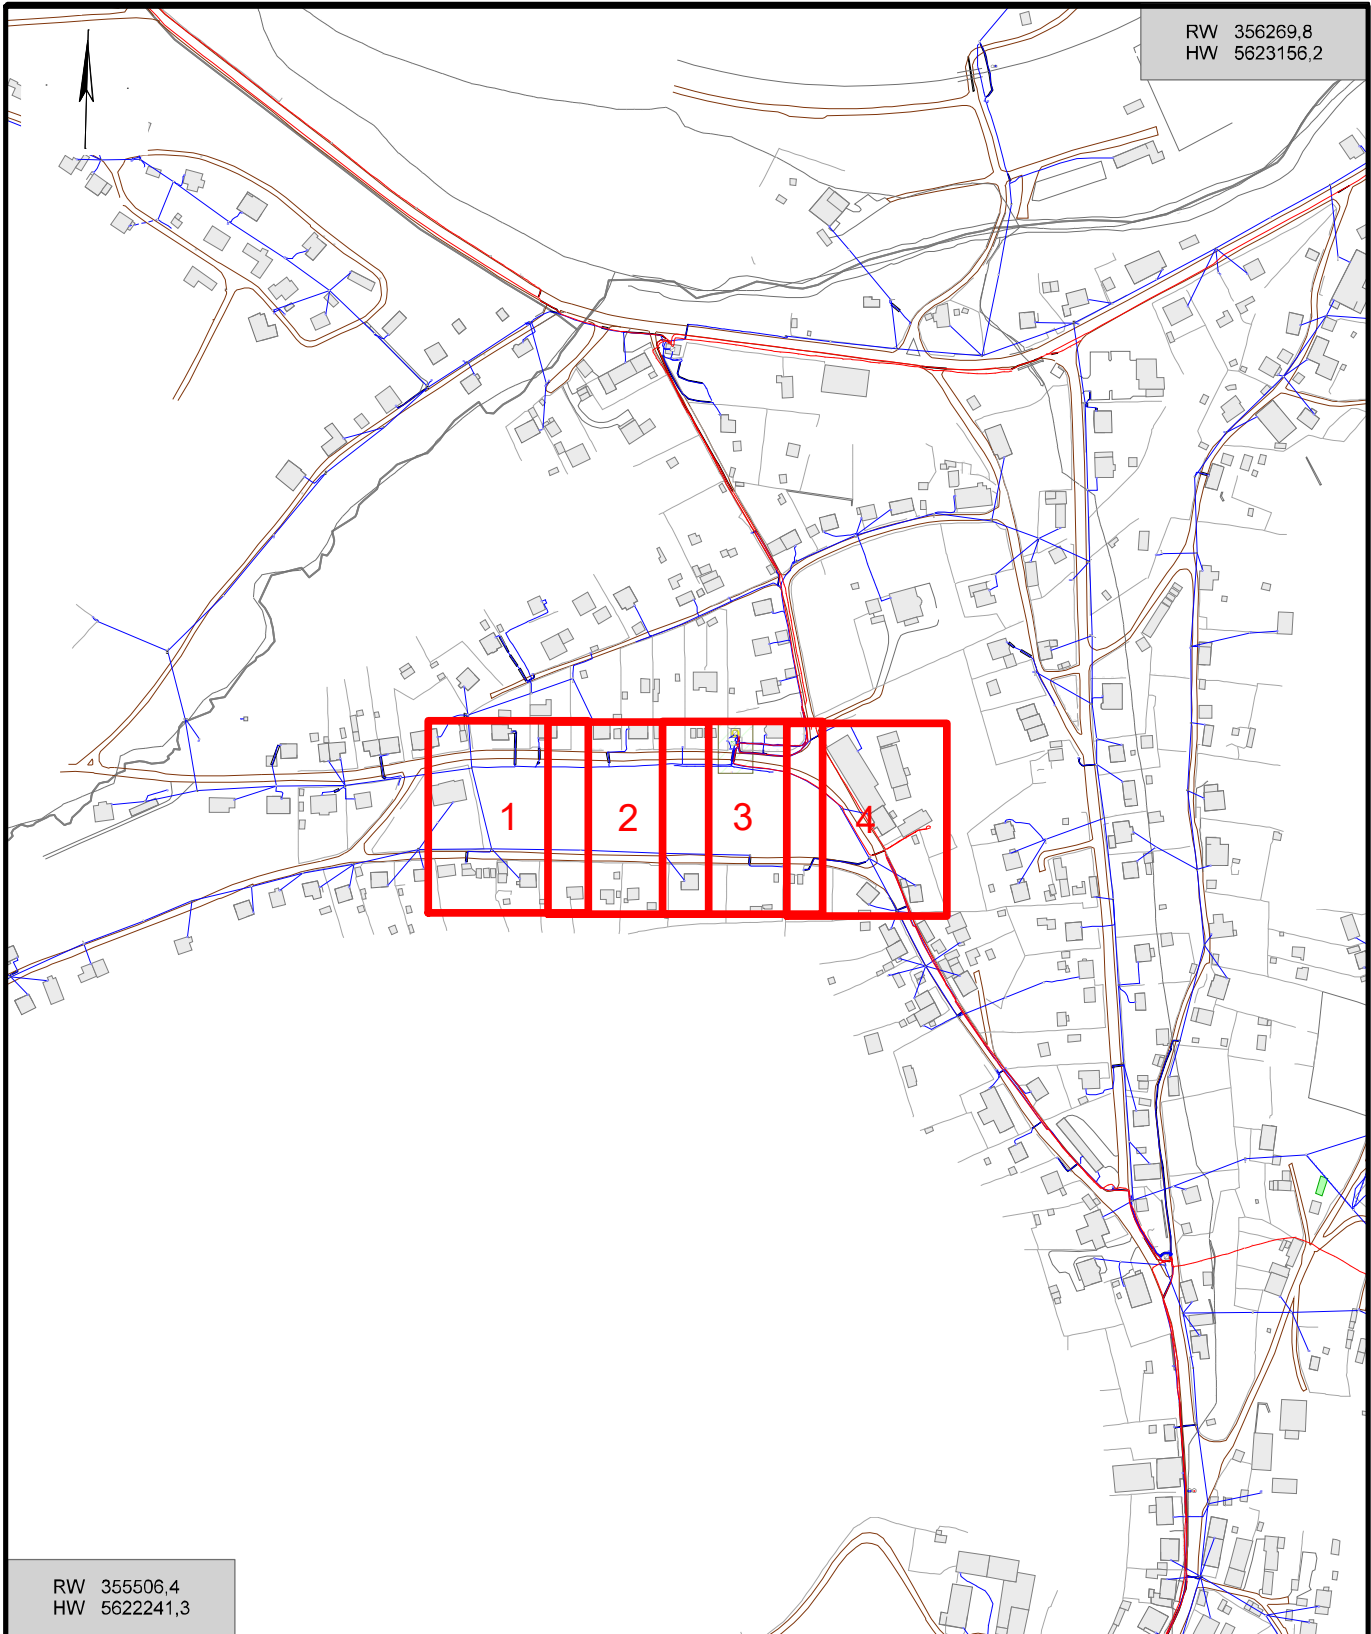

RW 356269,8  
HW 5623156,2

RW 355506,4  
HW 5622241,3

<b>Vorhaben:</b>	
<b>Hinweise:</b>	
<b>Maßstab:</b> 1:4243	<b>Gemeinde(n):</b>
<b>Druckdatum:</b> 25.01.2023	<b>Gemarkung(en):</b>
<b>Blattnummer:</b> 5	<b>Ortsteil(e):</b>
<b>Bearbeiter:</b>	<b>Straße(n):</b>
<b>Unternehmen:</b>	<b>Vorgang Nr.:</b>
<b>Telefon:</b>	<b>Nr. PVV (intern):</b>