


2. Obergeschoß

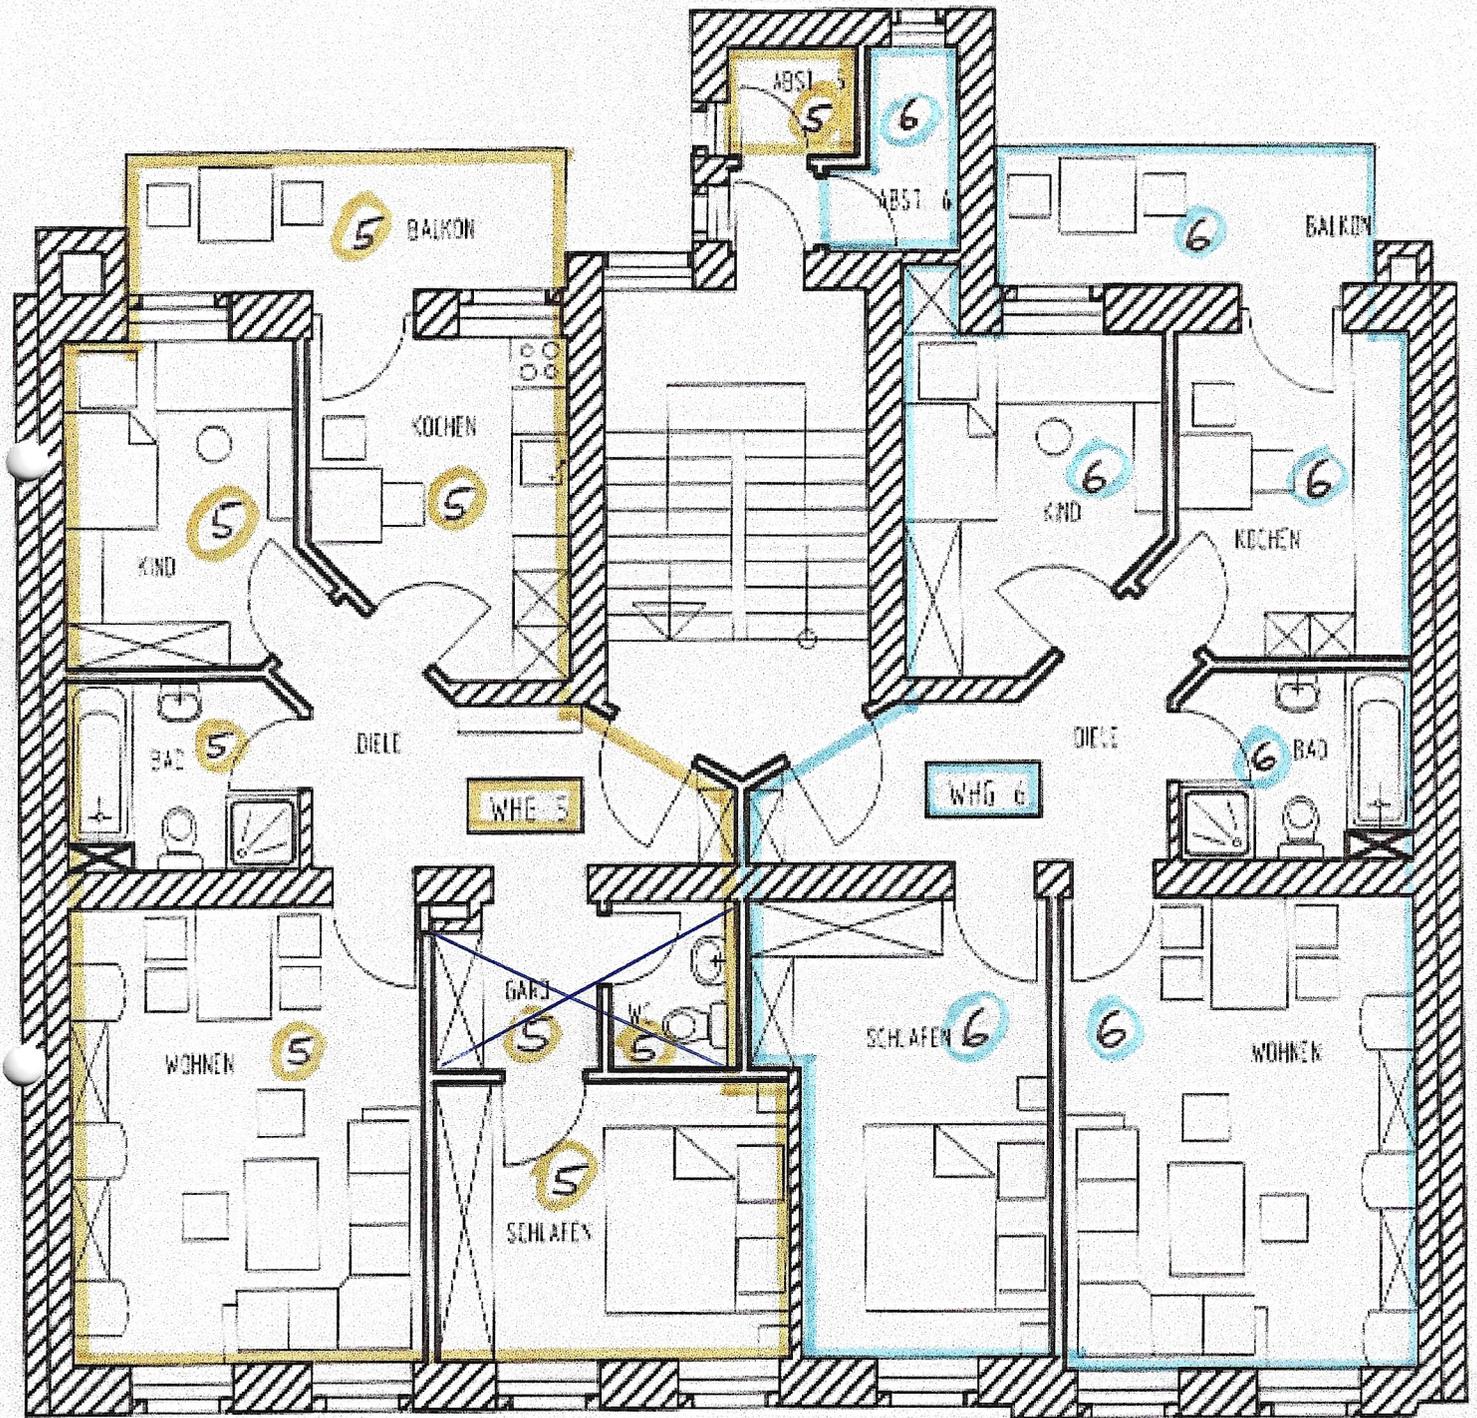

Zusätzliche Toilette und Vorraum
sind entfallen. Gehört zum Schlafzimmers