
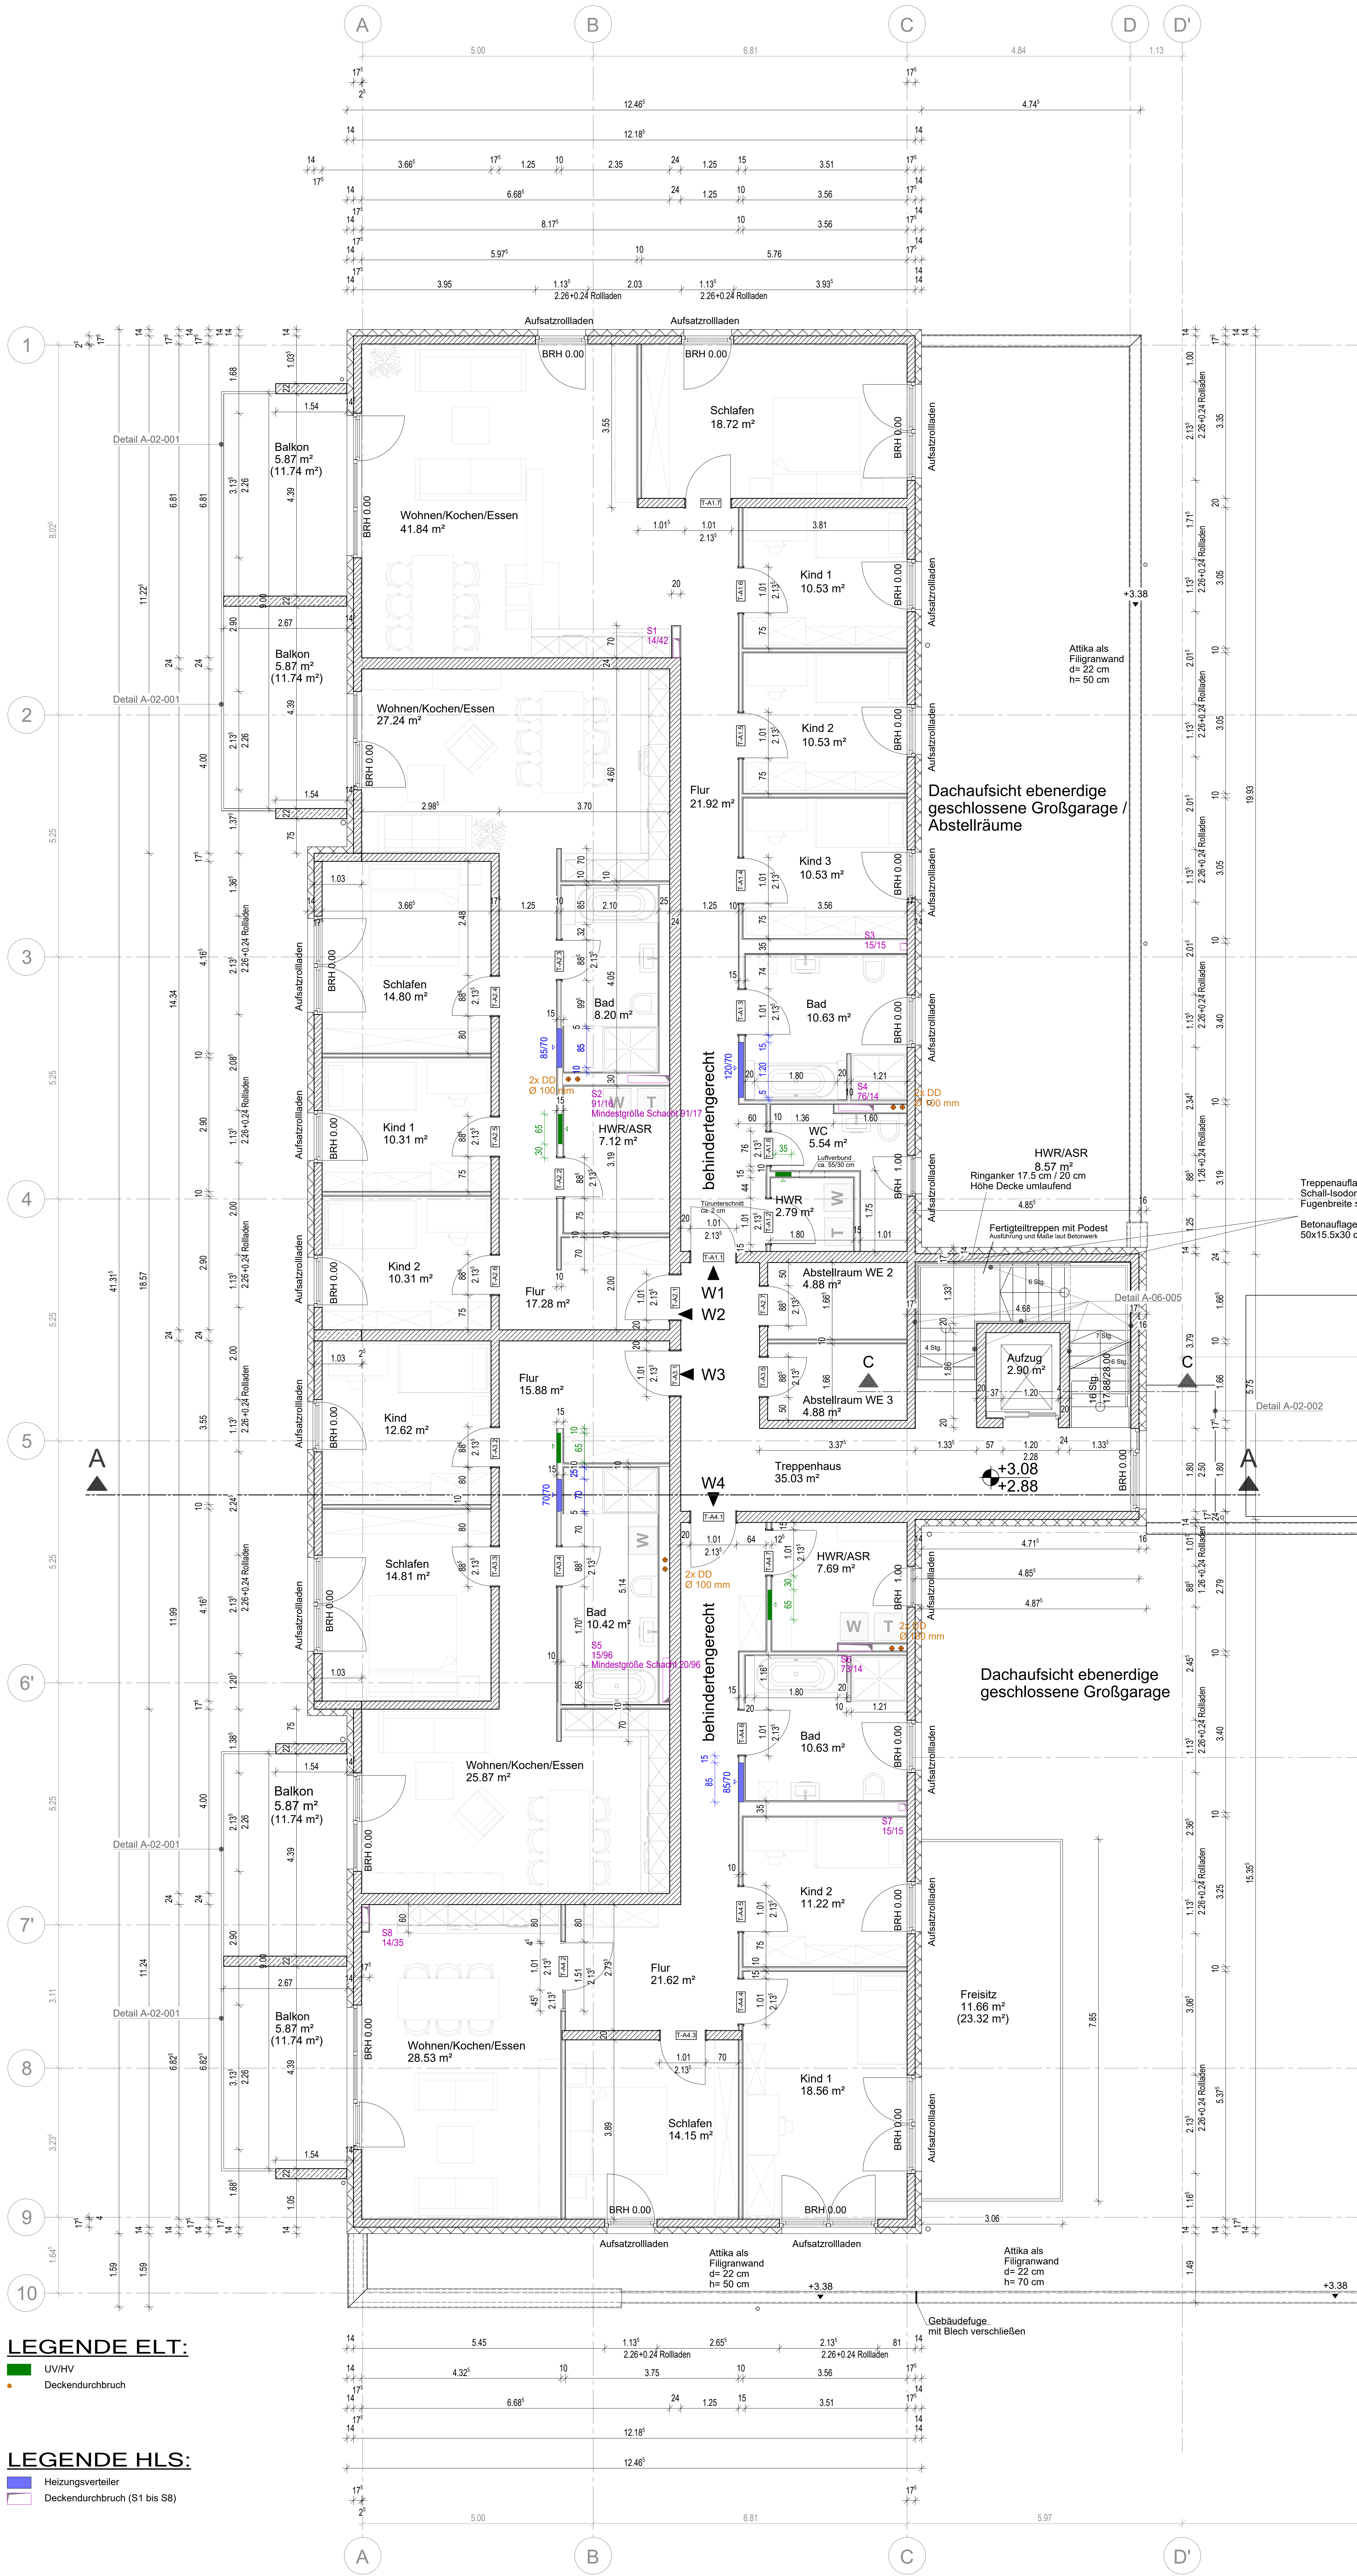


Wohnungsliste 1.OG	
Name	Wohnfläche (in m²)
Wohnung 1	139.44
Wohnung 2	101.29
Wohnung 3	85.50
Wohnung 4	130.01
Gesamt	456.24

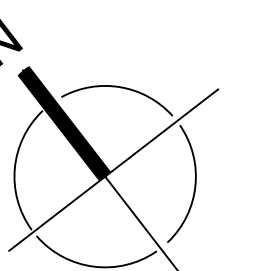

LEGENDE:

- Stahlbeton bzw. Stahlbeton-Hohlwände
- Mauerwerk Kalksandsteinmauerwerk nach DIN V 106 Steinfestigkeitsklasse 20, Rohdichte 2.0 kg/dm³ Mörtelgruppe: Dünnbettmörtel
- Vorwände bzw. Installationswände, ein- bzw. zwelligig beplankt, in unterschiedlichen Stärken je nach Erdbebenrisiko
- Gk-Trockenbauwände, ein- bzw. zwelligig beplankt, in unterschiedlichen Stärken
- Oberkante Fertigfußböden
- Nichttragende Wände sind mit einer Fuge zur Decke von 2 cm zu mauern. Eine nachträgliche Verfüllung erfolgt nach kompletter Einrichtung des Rohbaus.
- Brüstungshöhen (BRH) und Höhen von Außen- und Innentüren beziehen sich auf OK FFB.
- Bei der Ausführung der Gebäudehülle sind die brand-, schall- und wärmedämmtechnischen Anforderungen aus vorliegender Gütesicht zu beachten!
- Alle Öffnungen in der Garage sind mit einem freien Öffnungsquerschnitt von mind. 44% herzustellen.
- Höhenbezug: OK FFB EG = +0.00 = 297.98 m ü NN

Wohnbebauung Quartier Beckerstraße in 09120 Chemnitz

Dieses Dokument ist nur gültig mit Unterschrift und Datum zum Freigabezeitpunkt.

Bauherr	Datum / Unterschrift

Ausführungstermin	Datum / Unterschrift

AUSFÜHRUNGSPLANUNG	
Grundrisserstellung WCHAWR W1 Wanddecken EK Waren	2.2 Frau Kögel 07.07.2021
Türumrandierung, Wandstärken Trockenbau	2.1 Frau Kögel 16.06.2021
Rolläden WWR	1 Frau Kögel 09.11.2020
Anpassung Grundrisse	1 Frau Kögel 20.08.2020
Rolläden WWR	0.4 Frau Kögel 13.08.2020
Fensterhöhen, Rolläden	0.3 Frau Kögel 03.08.2020
Deckenanzubehöre 1.OG, Wängeln gem. Statik, Türhöhen	0.2 Frau Kögel 21.07.2020
Deckenanzubehöre, Stör 1.OG	0.1 Frau Kögel 15.07.2020
Einbauelemente	0.1 Frau Barthel 26.02.2019

ENTWURFSVERFASSER	

AUSFÜHRUNGSPLANNER	

BAUHERR	
Bau- Betreuungsgesellschaft mbH Chemnitz	AUSFÜHRUNGSPLANNER
Dresdner Straße 126a	Kochhaus Energie Technik
09337 Hohenstein-Ernstthal	Autorenstraße 18a
	09120 Chemnitz
	Telefon: 0371 920291
	E-Mail: wach@bebauung.de

BAUVERFAHREN	
Neubau eines Mehrfamilienwohnhauses Modernisierung und Umbau von Bestandsgebäuden	CODE
Beckerstraße 15-17, 09120 Chemnitz	

BEZÜGUNG	
Haus A - Neubau	DATUM
Grundriss 1. Obergeschoss	09.11.2020
	PROJEKT
	MASSSTAB
	1:50
	BLATT
	INDEX
	2.2

Diese Zeichnung ist urheberrechtlich geschützt. Die Weitergabe, auch auszugsweise, ist ohne schriftliche Genehmigung der Bau- Betreuungsgesellschaft mbH.



LEGENDE ELT:

- UV/HV
- Deckendurchbruch

LEGENDE HLS:

- Heizungsverteiler
- Deckendurchbruch (S1 bis S8)

Wohnungsliste 2.OG	
Name	Wohnfläche (in m²)
Wohnung 5	139.57
Wohnung 6	101.29
Wohnung 7	85.51
Wohnung 8	118.54
Gesamt	444.91

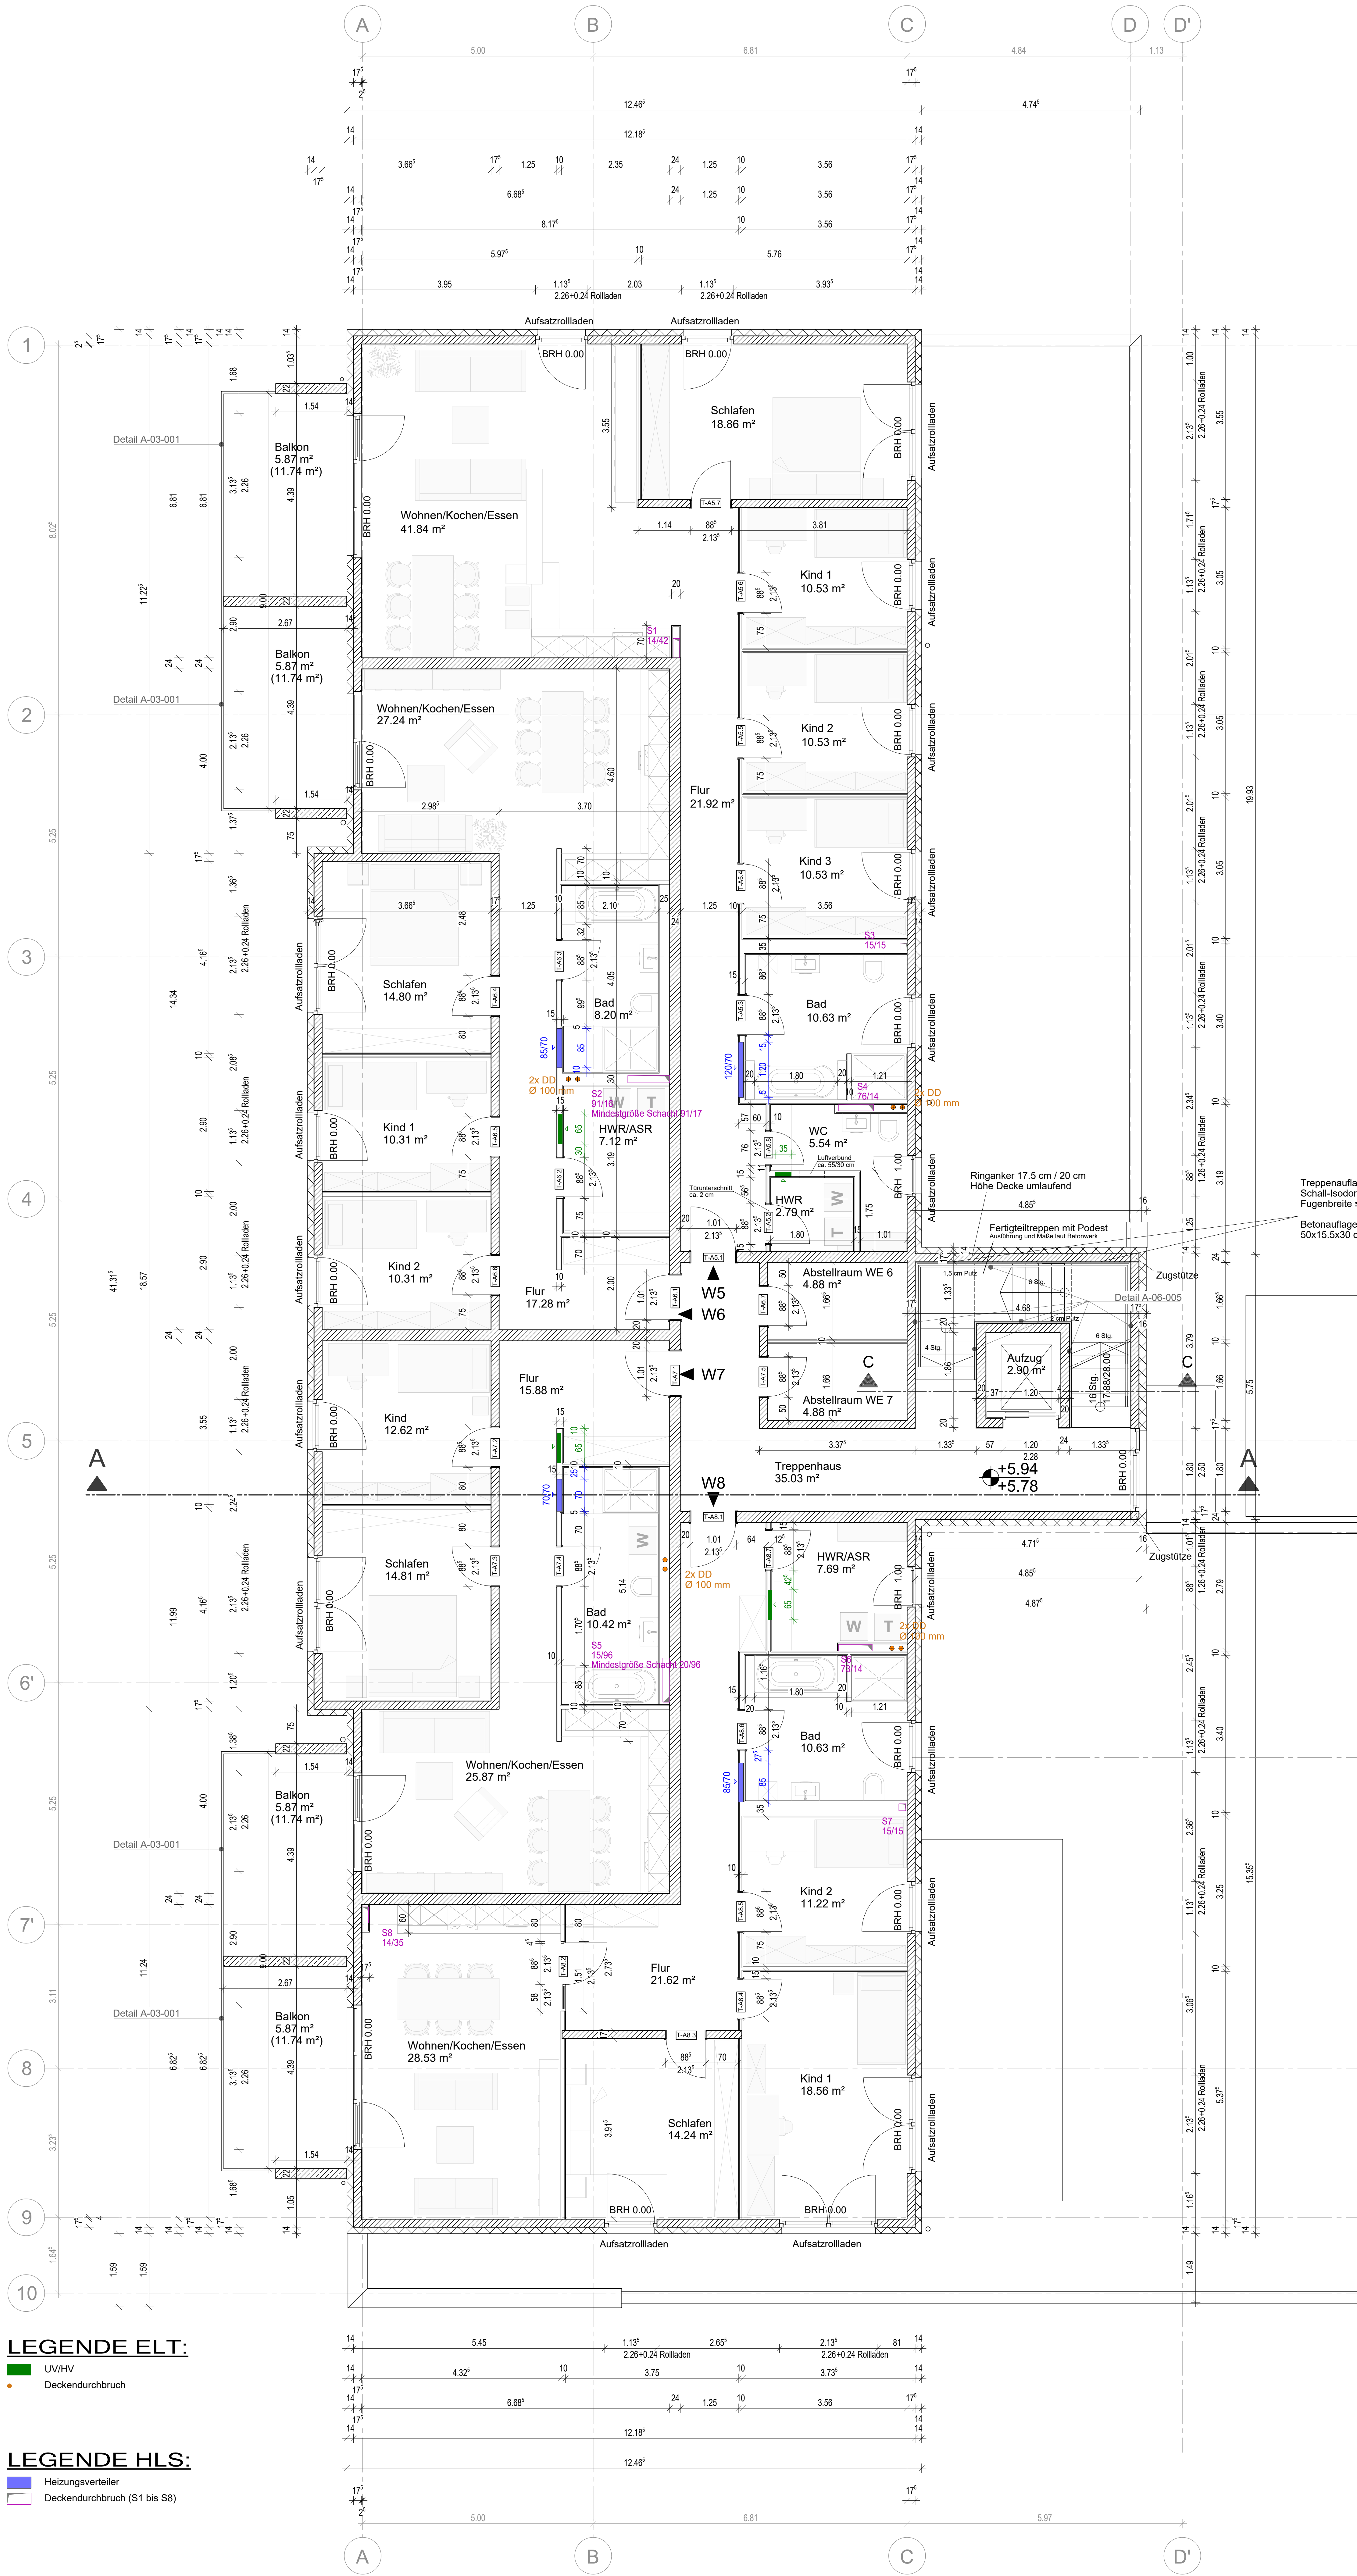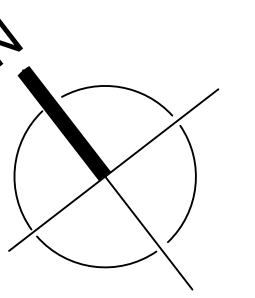

- LEGENDE:**
- Stahlbeton bzw. Stahlbeton-Hohlwände
 - Mauerwerk
 - Kalksandsteinmauerwerk nach DIN V 106
 - Steinfestigkeitsklasse 20, Rohdichte 2.0 kg/dm³
 - Mörtelgruppe: Dünnbettmörtel
 - Vorwände bzw. Installationswände, ein- bzw. zweilagig beplankt, in unterschiedlichen Stärken je nach Erfordernis
 - Gk- Trockenbauwände, ein- bzw. zweilagig beplankt, in unterschiedlichen Stärken
 - Oberkante Fertigfußböden
 - Nichttragende Wände sind mit einer Fuge zur Decke von 2 cm zu mauern. Eine nachträgliche Verfüllung erfolgt nach kompletter Einrichtung des Rohbaus.
 - Brüstungshöhen (BRH) und Höhen von Außen- und Innentüren beziehen sich auf OK FFB.
 - Bei der Ausführung der Gebäudehülle sind die brand-, schall- und wärmedämmtechnischen Anforderungen aus vorliegendem Gütesichten zu beachten!
 - Alle Öffnungen in der Garage sind mit einem freien Öffnungsquerschnitt von mind. 44% herzustellen.
 - Höhenbezug: OK FFB EG = +0.00 = 297.98 m ü NN

Wohnbebauung Quartier Beckerstraße in 09120 Chemnitz

Dieses Dokument ist nur gültig mit Unterschrift und Datum zum Freigabezeitpunkt.

Bauherr	Datum / Unterschrift
Ausführender	Datum / Unterschrift

AUSFÜHRUNGSPLANUNG	
HOCHBAU	
Grundrisserstellung WCH/AR/WJ, Wandstärken EK, Wannen	2,2 Frau Kögel 01.07.2021 CAD-BEARBEITUNG Frau Kögel
Türumrandierung, Wandstärken Trockenbau	2,1 Frau Kögel 16.06.2021
Detaillierung	2 Frau Kögel 08.11.2020
Deckenunterzüge, Grundrisserstellung, Tür- und Fensterhöhen	1 Frau Vogel 24.08.2020 PROJEKTBEARBEITUNG Frau Kögel
Einbauelemente	1 Frau Barthel 26.02.2019
ÄNDERUNG	INDEX, BEARBEITER DATUM



BAUHERR	AUSFÜHRUNGSPLANNER
Bau- Betreuungsgesellschaft mbH Chemnitz Dresdner Straße 126a 09337 Hohenstein-Ernstthal	Architekturbüro Engel hecht Ruhlsdorfstraße 18b D-09120 Chemnitz Telefon: 0371 190291 E-Mail: eng@hecht@web.de
BAUVERFAHREN	CODE
Neubau eines Mehrfamilienwohnhauses Modernisierung und Umbau von Bestandsgebäuden Beckerstraße 15-17, 09120 Chemnitz	
BEZIEHUNG	DATUM PROJEKT MAßSTAB
Haus A - Neubau Grundriss 2. Obergeschoss	09.11.2020 1:50 BLATT INDEX 2:2

Diese Zeichnung ist urheberrechtlich geschützt. Bei Weitergabe oder Ausleihe ist die Genehmigung des Architekten einzuholen. Die Verantwortung für die Ausführung liegt bei dem Bauherrn.

- LEGENDE ELT:**
- UV/HV
 - Deckendurchbruch

- LEGENDE HLS:**
- Heizungsverteiler
 - Deckendurchbruch (S1 bis S8)

Wohnungsliste 3.OG	
Name	Wohnfläche (in m²)
Wohnung 9	139.57
Wohnung 10	101.29
Wohnung 11	85.51
Wohnung 12	118.54
Gesamt	444.91

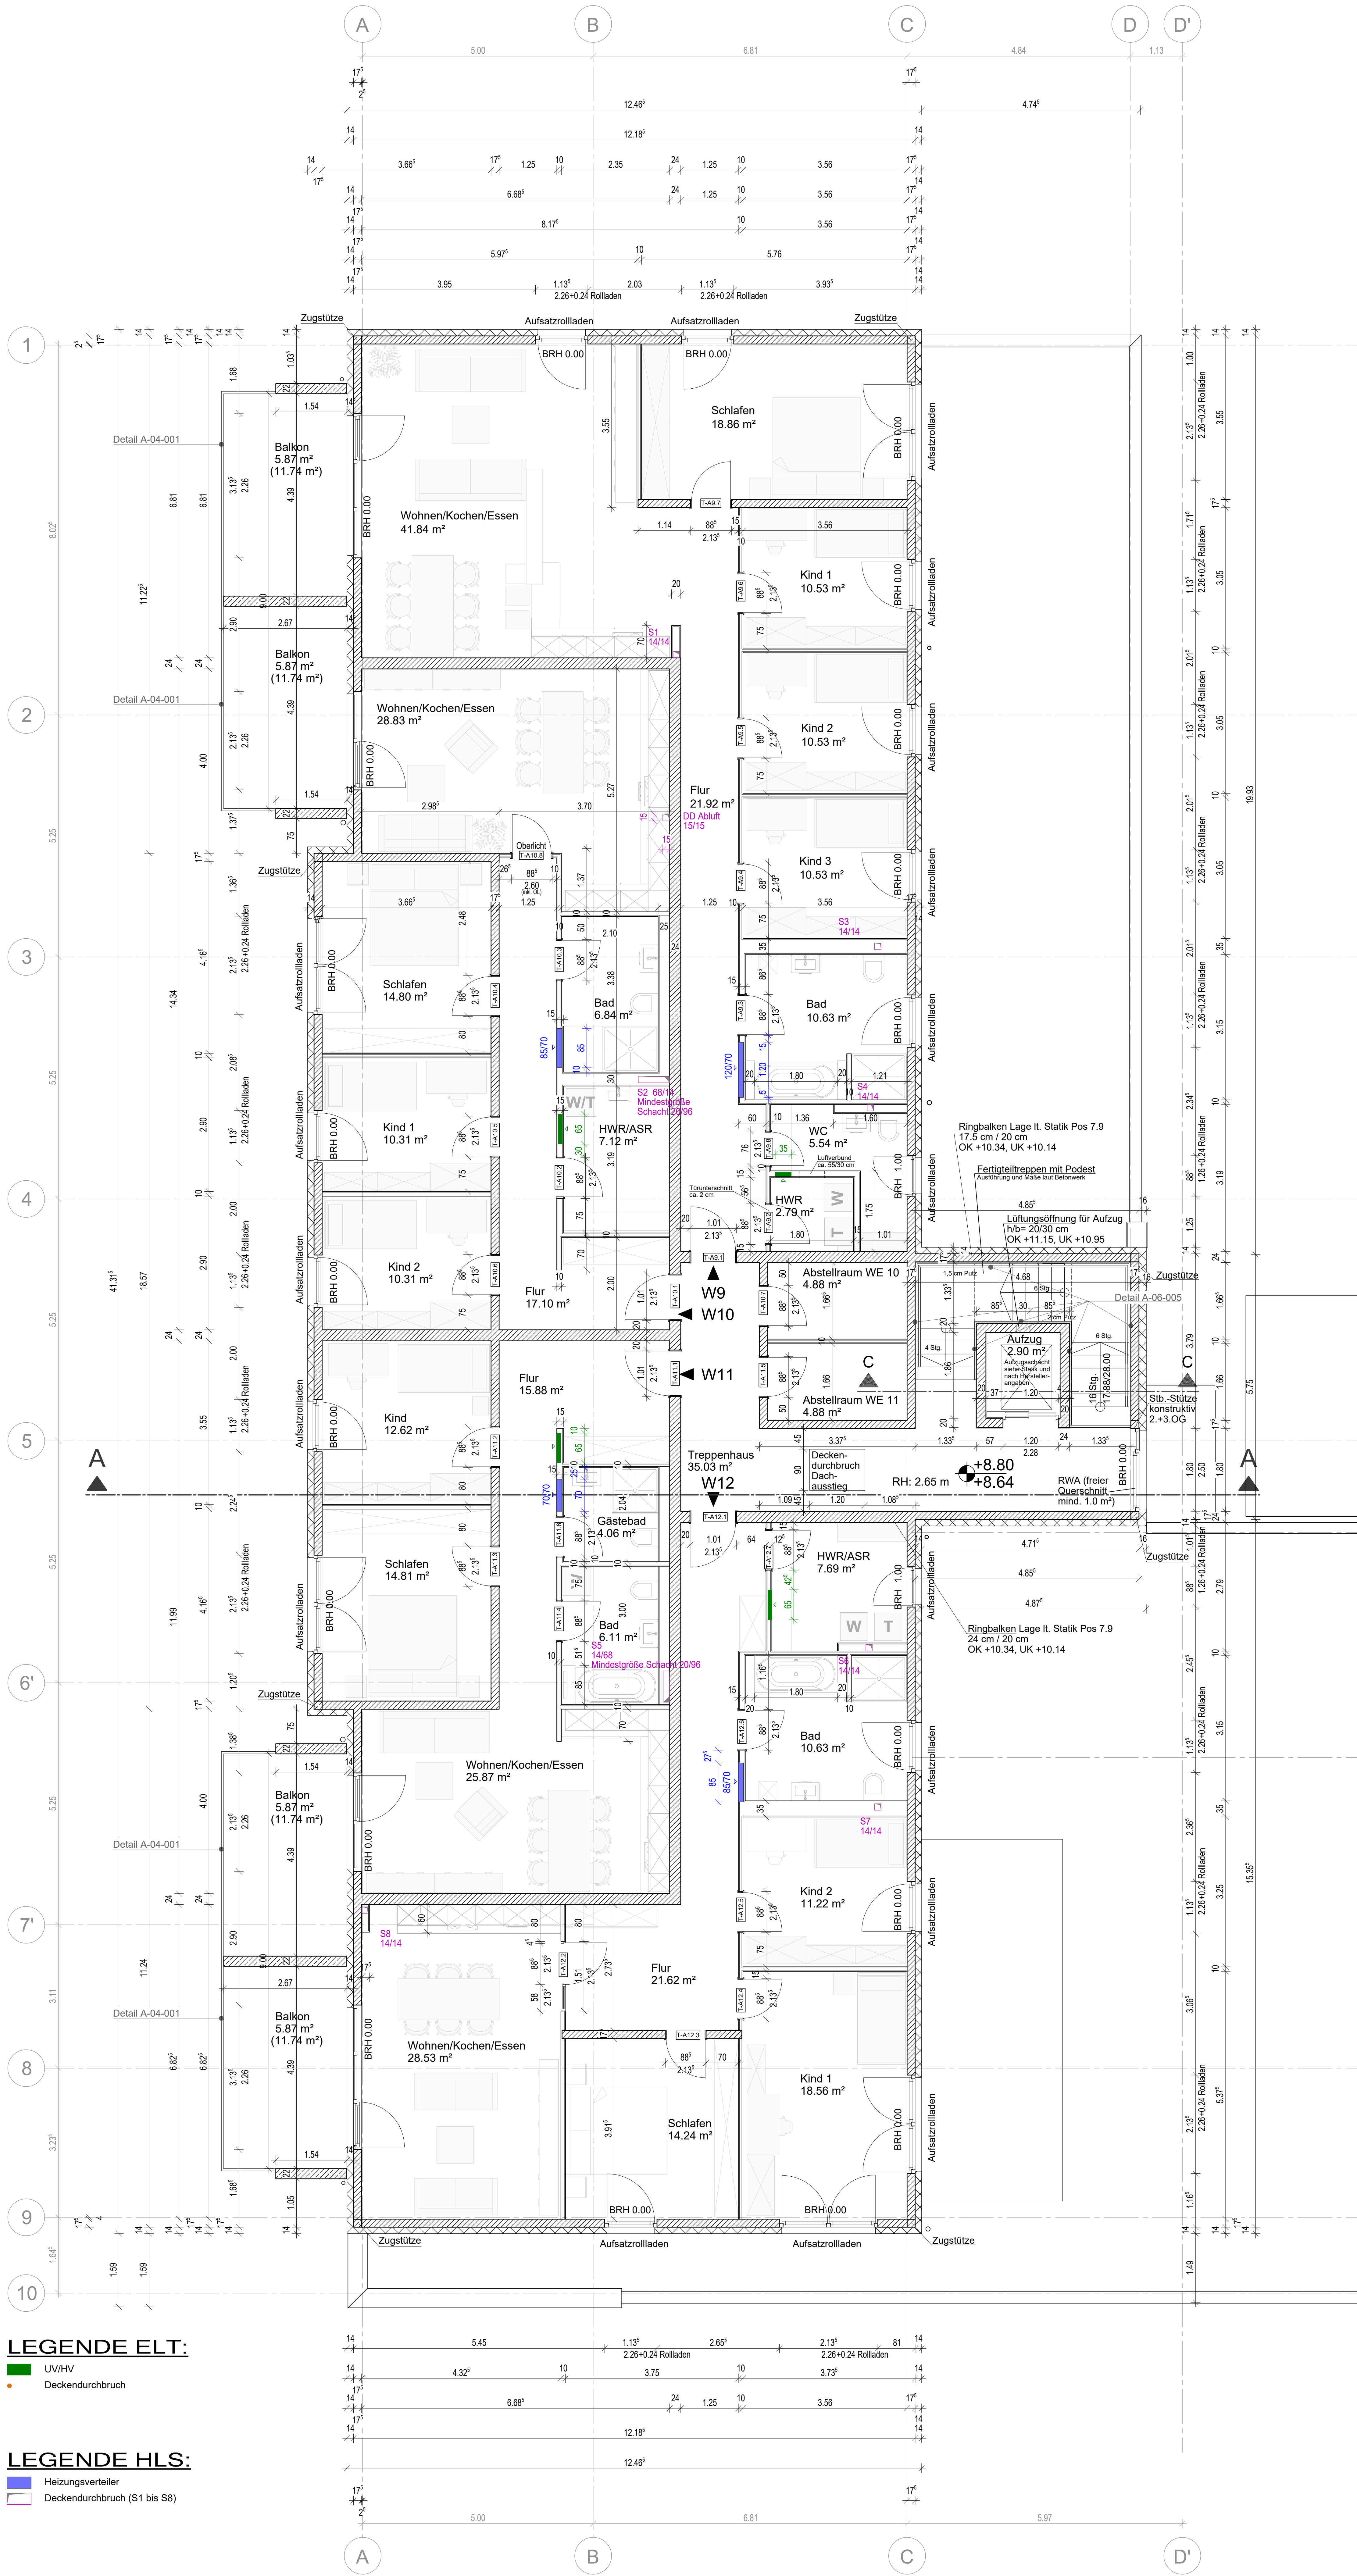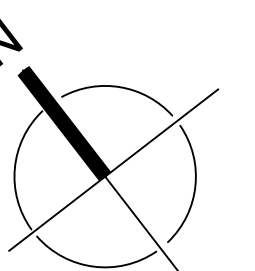

- LEGENDE:**
- Stahlbeton bzw. Stahlbeton-Hohlwände
 - Mauerwerk
Kalksandsteinmauerwerk nach DIN V 106
Steinfestigkeitsklasse 20, Rohdichte 2.0 kg/dm³
Mörtelgruppe: Dünnbettmörtel
 - Vorwände bzw. Installationswände, ein- bzw. zweilagig beplankt, in unterschiedlichen Stärken je nach Erfordernis
 - Gk-Trockenbauwände, ein- bzw. zweilagig beplankt, in unterschiedlichen Stärken
 - Oberkante Fertigfußboden
 - Nichttragende Wände sind mit einer Fuge zur Decke von 2 cm zu mauern. Eine nachträgliche Verfüllung erfolgt nach kompletter Einrichtung des Rohbaus.
 - Brüstungshöhen (BRH) und Höhen von Außen- und Innentüren beziehen sich auf OK FFB.
 - Bei der Ausführung der Gebäudehülle sind die brand-, schall- und wärmschutztechnischen Anforderungen aus vorliegender Gültigkeit zu beachten!
 - Alle Öffnungen in der Garage sind mit einem freien Öffnungsquerschnitt von mind. 44% herzustellen.
 - Höhenbezug:
OK FFB EG = +4.00 = 297.98 m ü NN

Wohnbebauung Quartier Beckerstraße in 09120 Chemnitz

Dieses Dokument ist nur gültig mit Unterschrift und Datum zum Freigabezeitpunkt.

Bauherr	Datum / Unterschrift
Ausführungstermin	Datum / Unterschrift

AUSFÜHRUNGSPLANUNG			
Grundrisserstellung WCH/AR W1, Wandstärken EK, Wannen	2.4	Frau Kögel	01.07.2021
Handarbeiten Tischarbeiten	2.3	Frau Kögel	16.06.2021
Änderungen W10 Tischarbeiten	2.2	Frau Kögel	15.06.2021
Änderungen W10 = W11, Bodenbeläge, Türumnummerierung	2.1	Frau Kögel	31.05.2021
Detaillierung	2	Frau Kögel	06.11.2020
Änderung Lage Dachausstieg, US-SB	1.1	Frau Kögel	01.10.2020
Änderung Türschwelle, Grundrisserstellung, Tür- und Fensterhöhen	1	Frau Kögel	29.09.2020
Endbearbeitung	1	Frau Kögel	26.02.2019

BAUHERR	Bau- Betreuungsgesellschaft mbH Chemnitz Dresdner Straße 126a 09337 Hohenstein-Ernstthal	AUSFÜHRUNGSPLANER Architektbüro Engel hecht Ruhlsdorfstraße 18b 09120 Chemnitz Telefon: 0371/92091 E-Mail: eng@hecht@web.de
---------	--	--

BAUVERFAHREN	Neubau eines Mehrfamilienwohnhauses Modernisierung und Umbau von Bestandsgebäuden Beckerstraße 15-17, 09120 Chemnitz	CODE	DATUM	PROJEKT
--------------	--	------	-------	---------

BEZÜHLUNG	Haus A - Neubau Grundriss 3. Obergeschoss	MASSSTAB	1:50
-----------	--	----------	------

- LEGENDE ELT:**
- UV/HV
 - Deckendurchbruch

- LEGENDE HLS:**
- Heizungsverteiler
 - Deckendurchbruch (S1 bis S8)